













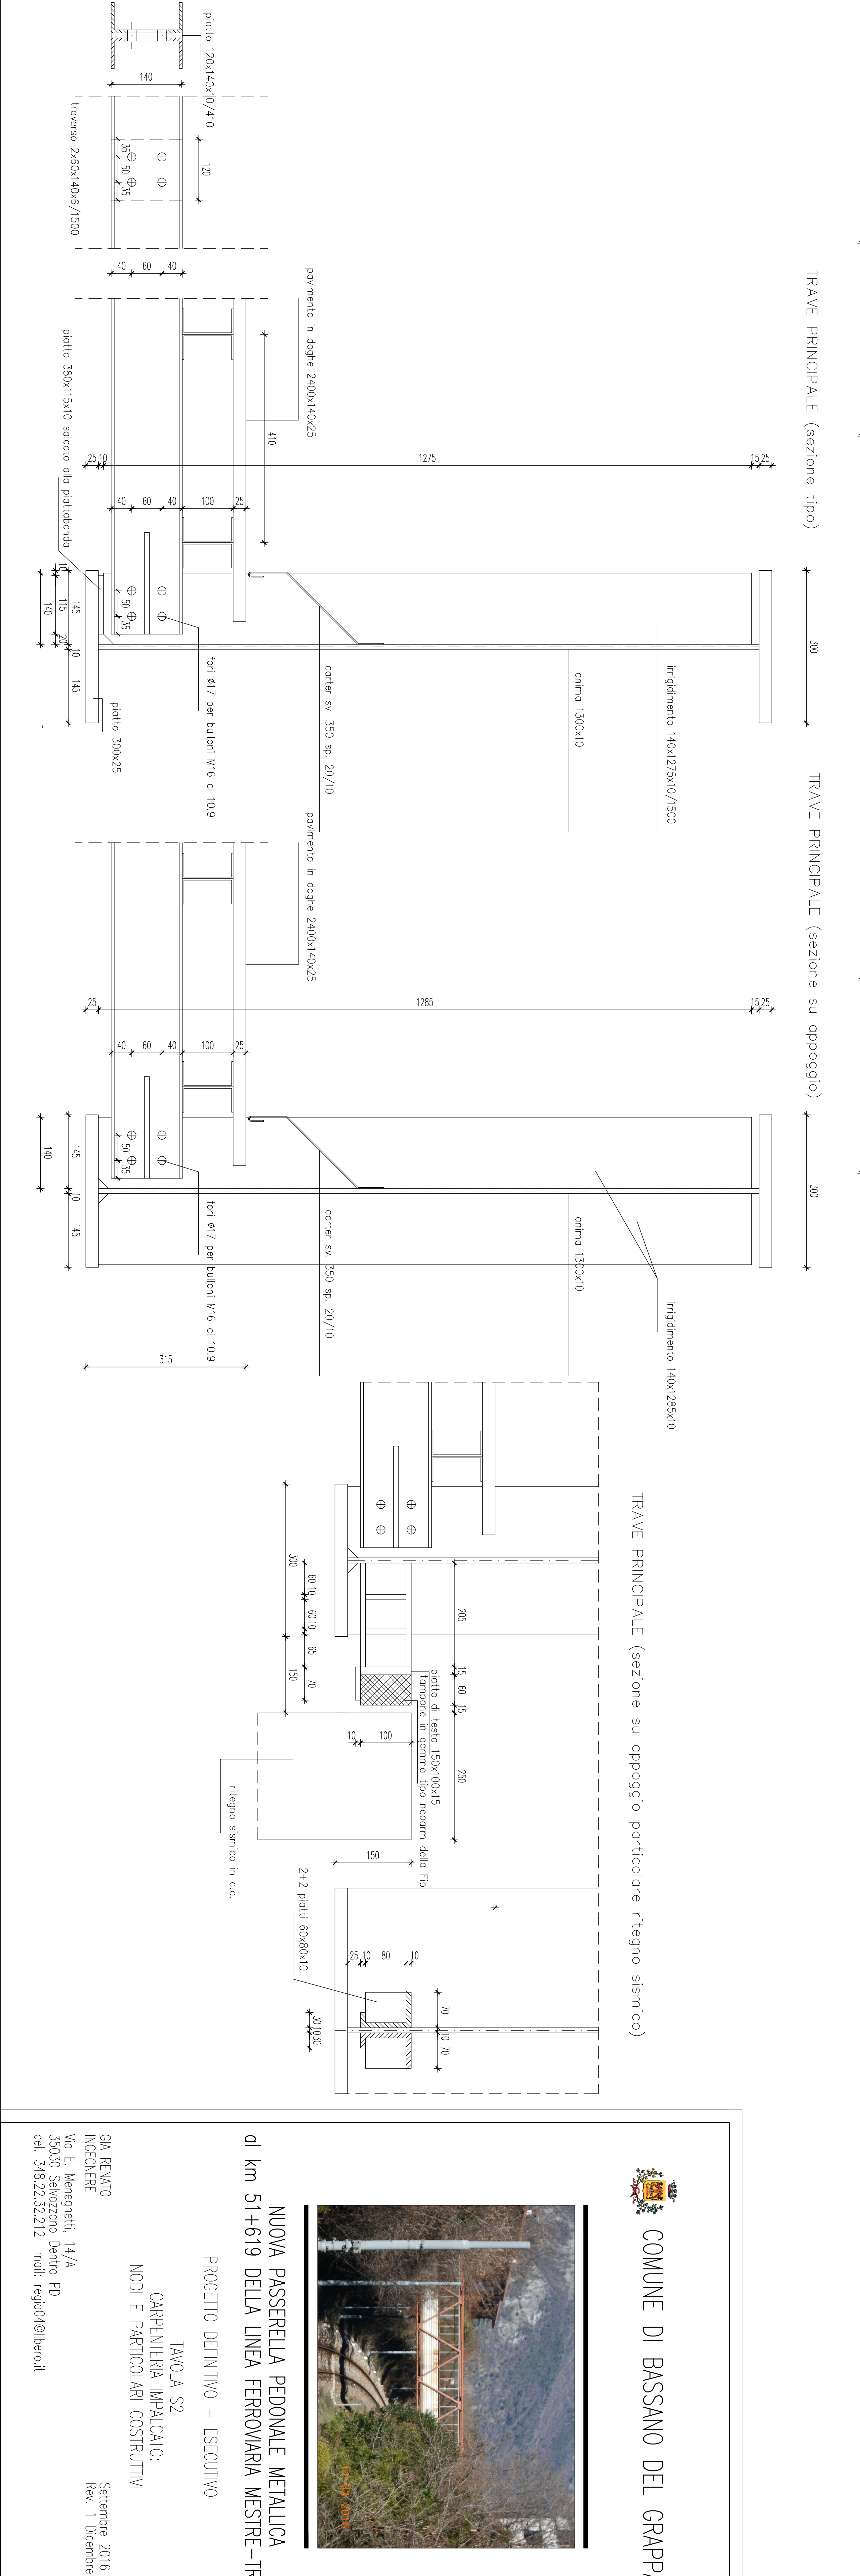

COMUNE DI BASSANO DEL GRAPPA

 di km 51+619 DELLA LINEA FERROVIARIA MESTRE-TRENTO

PROGETTO DEFINITIVO - ESECUTIVO

TAVOLA S2

 MODI E PARTICOLARI COSTRUTTIVI

Settembre 2016

